


alle huidige armatuur vervangen (in dorp) 7 stuks
 ilionus golden Green (groen LED)
 5,0 m lichtmast, kleur grijs (RAL 7035)

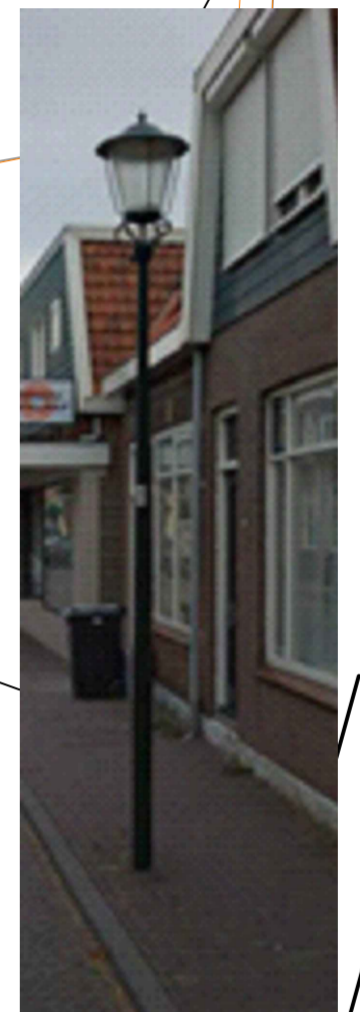

Hogro OGR 3,5 m lichtmast met
 laddersteun, kleur zwart (RAL 9005)

situatie A
 schaal 1:500

situatie B
 schaal 1:500

situatie C
 schaal 1:500

PROJECT Verplaatsing kongrenzen Nauerna		TEKENAAR J. Mors	STATUS DO
ONDERWERP Aanpassing verkeersinfrastructuur		PROJECTNUMMER 100824	BESTEK
TEKENINGNUMMER 100824-001	WIJZIGING	BLAD 1	
DATUM 16-05-2017	SCHAAL 1:500	FORMAAT A1.0	